


granica parcele

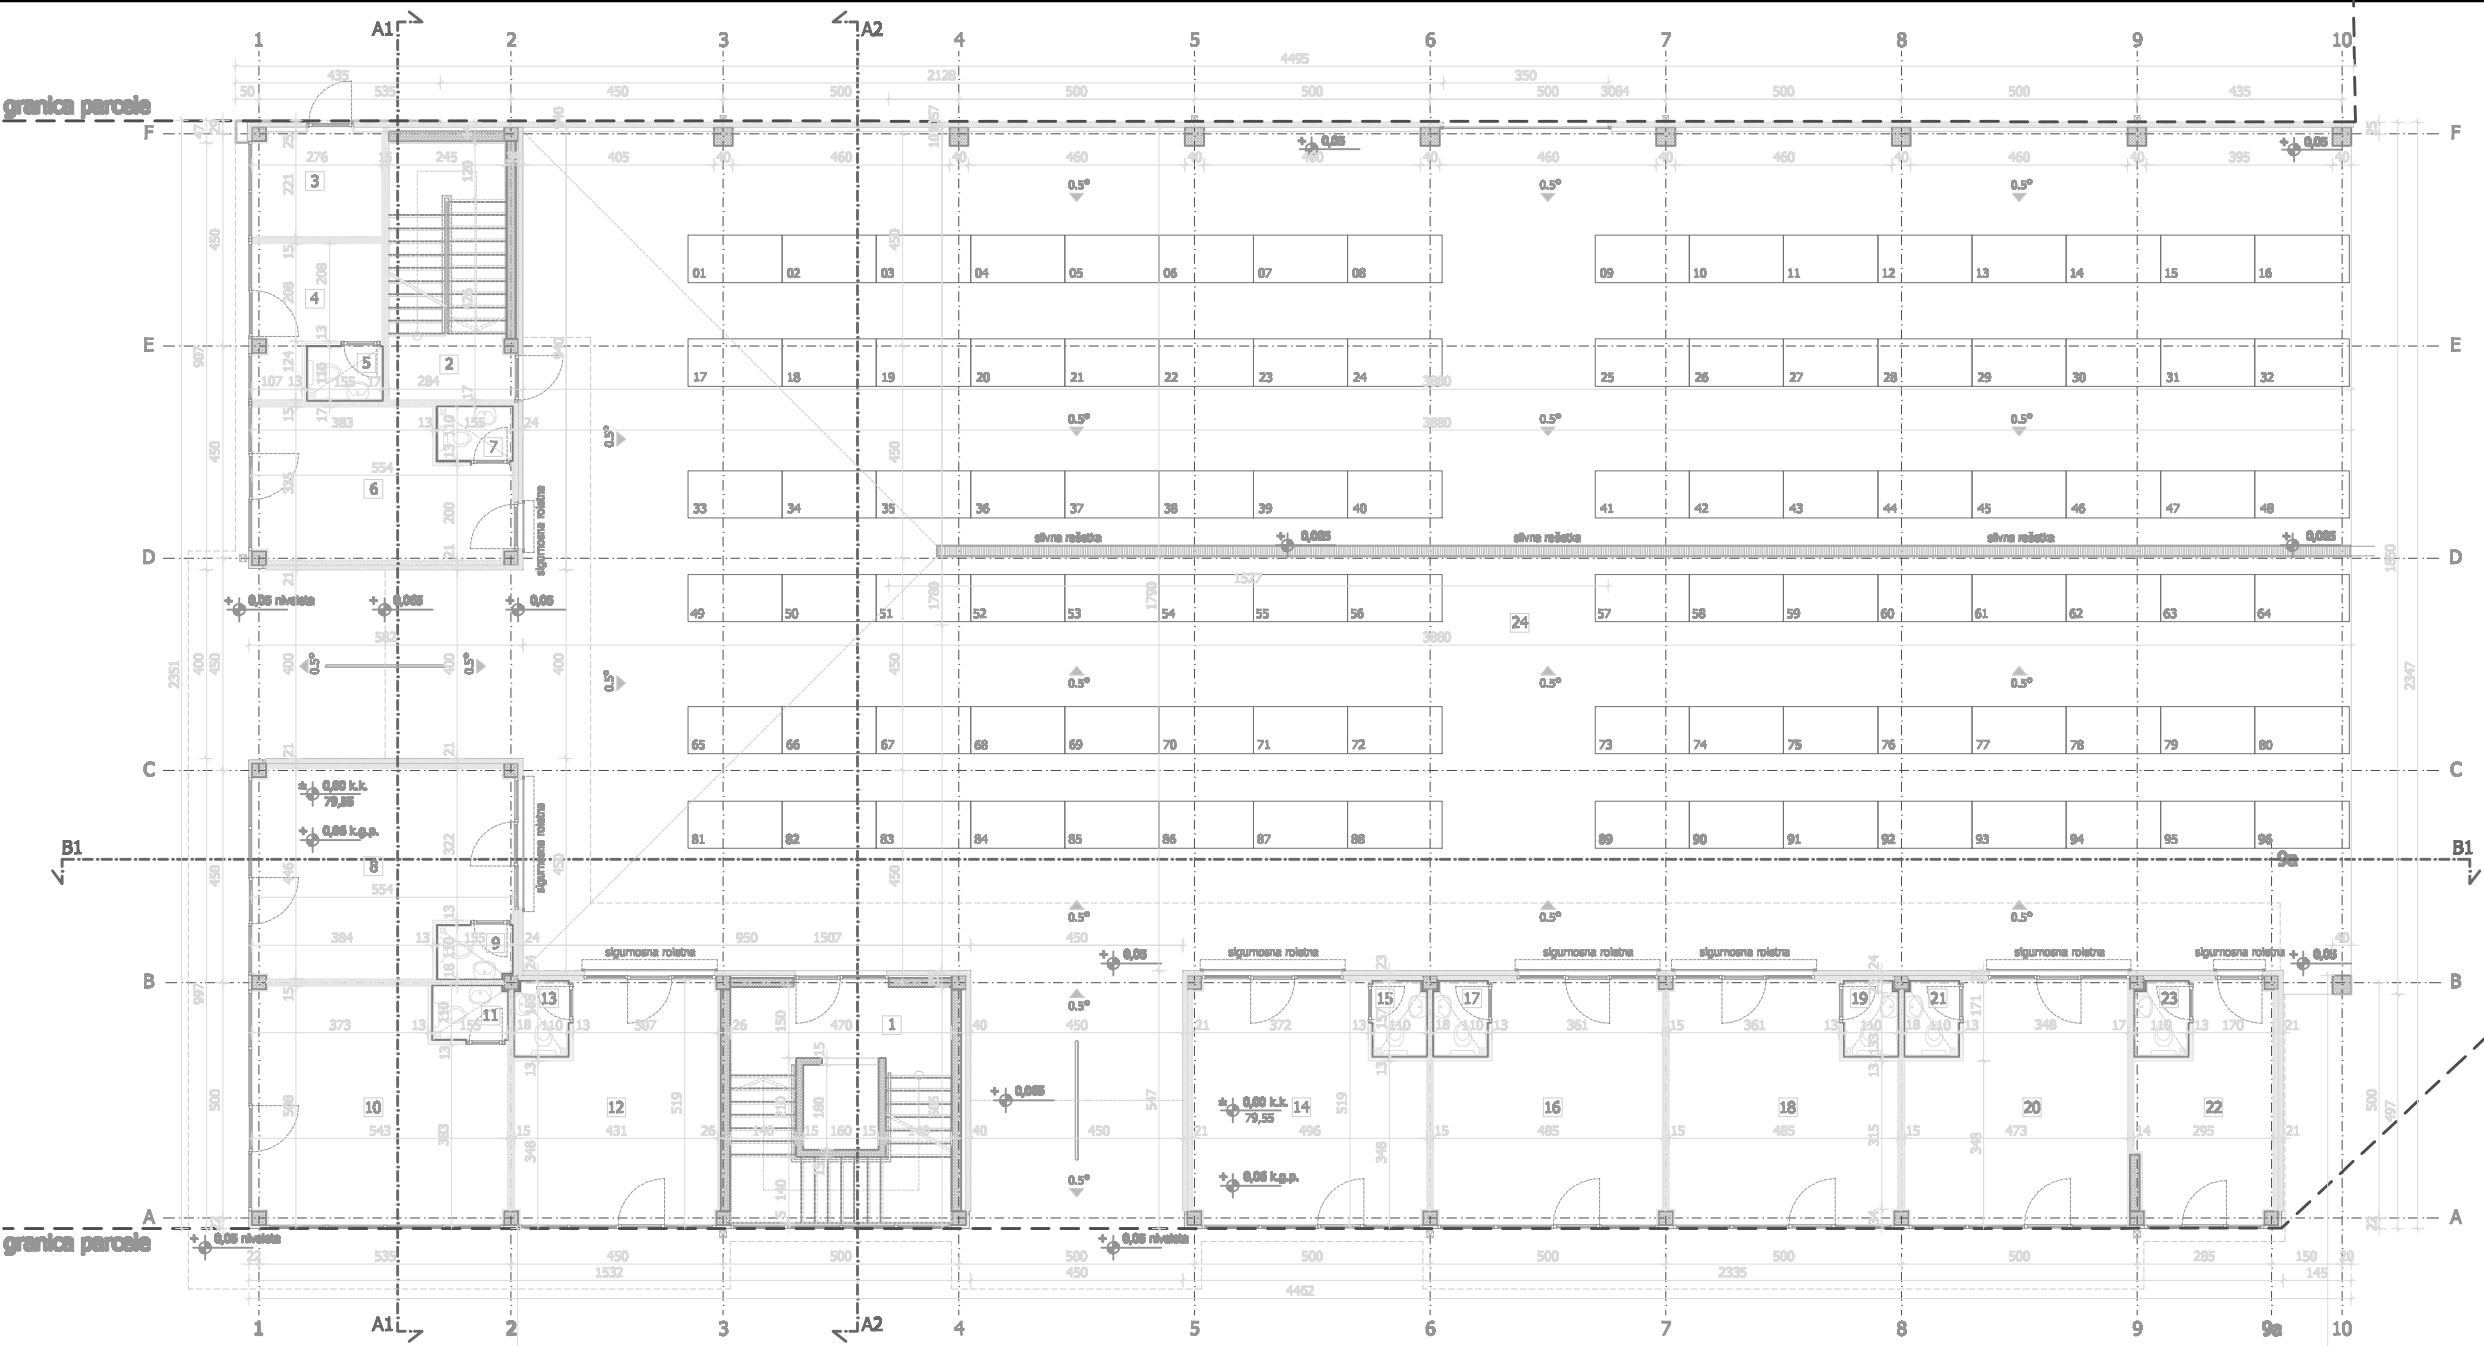

PRIZEMLJE			
Redni broj	Namena prostorije	Višina prostorije (m)	Površina neta (m²)
1	VERTIKALNA KOMUNIKACIJA/STEPENIŠTE I LIFT	3	14.47
2	VERTIKALNA KOMUNIKACIJA/ EVAKUACIONO STEPENIŠTE	3	6.91
3	TEHNIČKA PROSTORIJA	3	6.03
4	LOKAL L1 (MENJAČNICA)	3	6.92
5	SANITARNI ČVOR - LOKAL L1	3	1.71
6	LOKAL L2	3	15.72
7	SANITARNI ČVOR - LOKAL L2	3	1.71
8	LOKAL L3	3	22.43
9	SANITARNI ČVOR - LOKAL L3	3	1.68
10	LOKAL L4	3	25.24
11	SANITARNI ČVOR - LOKAL L4	3	1.68
12	LOKAL L5	3	20.17
13	SANITARNI ČVOR - LOKAL L5	3	1.68
14	LOKAL L6	3	23.46
15	SANITARNI ČVOR - LOKAL L6	3	1.68
16	LOKAL L7	3	22.94
17	SANITARNI ČVOR - LOKAL L7	3	1.68
18	LOKAL L8	3	22.94
19	SANITARNI ČVOR - LOKAL L8	3	1.68
20	LOKAL L9	3	22.34
21	SANITARNI ČVOR - LOKAL L9	3	1.68
22	LOKAL L10	3	42.74
23	SANITARNI ČVOR - LOKAL L10	3	1.65
UKUPNO Pr. Plosto (m²)			239.15
UKUPNO Pr. Plosto (m²)			341.11
24	PRODAJA ROBE NA TERZIJAMA (ispod nadstrešnice) Pr. Plosto (m²)	0.73	680.25
24	PRODAJA ROBE NA TERZIJAMA (ispod nadstrešnice) Pr. Plosto (m²)		689.13



D:\LICENCE\Igor\UUA\_ Igor\_300+potpis.jpg

OSNOVA PRIZEMLJA  
R- 1: 100



INVESTITOR:	JKP "TRŽNICA", ulica Žike Popovića br. 4, NOVI SAD
OBJEKAT:	ZELENA PIJACA SA PRATEĆIM SADRŽAJIMA (1. faza)
VERZIJASLOVA:	NOVA GRADNJA
MESTO GRADNJE:	Novi Sad, Slavina Hladnog 1 (ugao planiranog prodavnice ulica Beta Briča i rekonstrukcije saobraćajnice duž ulice Futolji p.u.) k.p. 8008/18, K.O. Novi Sad 1, NOVI SAD
E 02-16 PGD	DEO PROJEKTA: ARHITEKTURA DOKUMENT: 02.2016. DRAŽER: 1:100 LIST: 05
VRSTA PROJEKTA:	PROJEKAT ZA GRAĐEVINSKU DOZVOLU (PGD)
SADRŽAJ:	OSNOVA PRIZEMLJA
AUTOR I ODSVOJENI PROJEKANT:	IGOR VUCA dipl.inž.arh. Ilićica br. 309 NE41.14