MATERIJALIZACIJA FASADE			
Broj:	Vrsta:	Boja:	Oznaka:
1	TERMO SENDVIĆ PANEL KINGSPAN	ZELENA	RAL 6038
2	ALUBOND	ANTRACIT	RAL 7016
3	FASADNI PANEL BENCHMARK HPL	ORAH	"
4	TERMO SENDVIĆ PANEL/ISPUNA FASADNE ALU STOLARIJE	ORAH	"
5	FASADNA ALU STOLARIJA	ELOKSAŽA U PRIRODNOJ BOJI ALUMINIJUMA	"
6	ALU BRISOLEJI	ELOKSAŽA U PRIRODNOJ BOJI ALUMINIJUMA	"
7	ALU VENTILACIONA MASKA	ELOKSAŽA U PRIRODNOJ BOJI ALUMINIJUMA	"
8	OLUČNE VERTIKALE	ANTRACIT	RAL 7016
9	TERMO SENDVIĆ PANEL KINGSPAN	ANTRACIT	RAL 7016

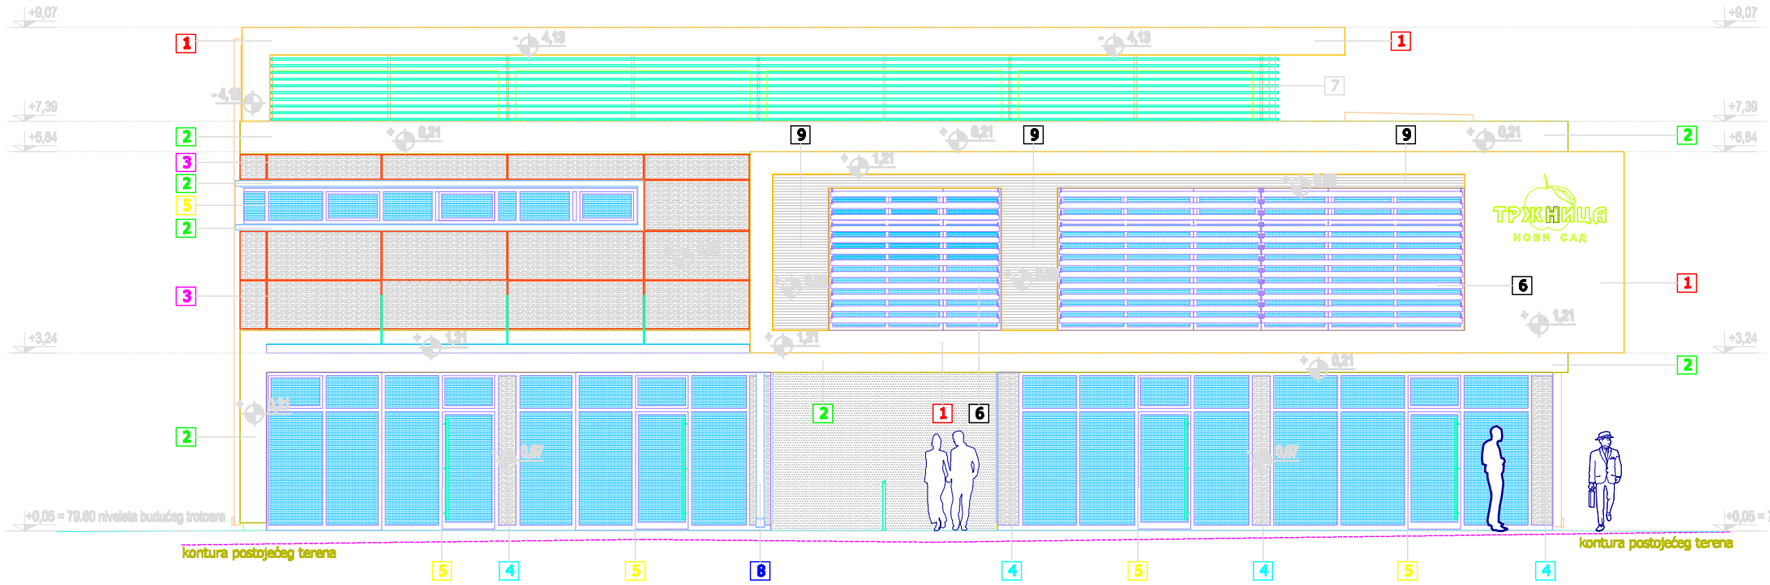

JUGOISTOČNA FASADA
R- 1: 100

SPAN

INVESTITOR:	JKP "TRŽNICA", ulica Žike Popovića br. 4, NOVI SAD
OBJEKAT:	ZELENA PIJACA SA PRATEĆIM SADRŽAJIMA (1. faza)
VRSTA RADOVA:	NOVA GRADNJA
MESTO GRADNJE:	Novi Sad, Stevana Hladnog 1 (ugao planiranog produžetka ulice Bate Brkića i režimske saobraćajnice duž ulice Futoški put) k.p. 8006/16, K.O. Novi Sad I, NOVI SAD

E 02-16 PGD	DEO PROJEKTA: ARHITEKTURA	DATUM: 02.2016.	RAZMERA: 1:100	LIST: 14

VRSTA PROJEKTA:	PROJEKAT ZA GRAĐEVINSKU DOZVOLU (PGD)
SADRŽAJ:	JUGOISTOČNA FASADA
AUTOR I ODGOVORNI PROJEKTANT:	IGOR VUCA dipl.inž.arh. licenca br. 300 N541 14

D:\LICENCE\igor\VUCA igor_300+potpis.jpg