


NADSTREŠNICA A

- ⊗ metalhalogeni reflektori 400W
  - ⊠ postojeci LED reflektori 100W
- MSINA NA KOU SE MONTRAJU SVETLUKE JE 6m

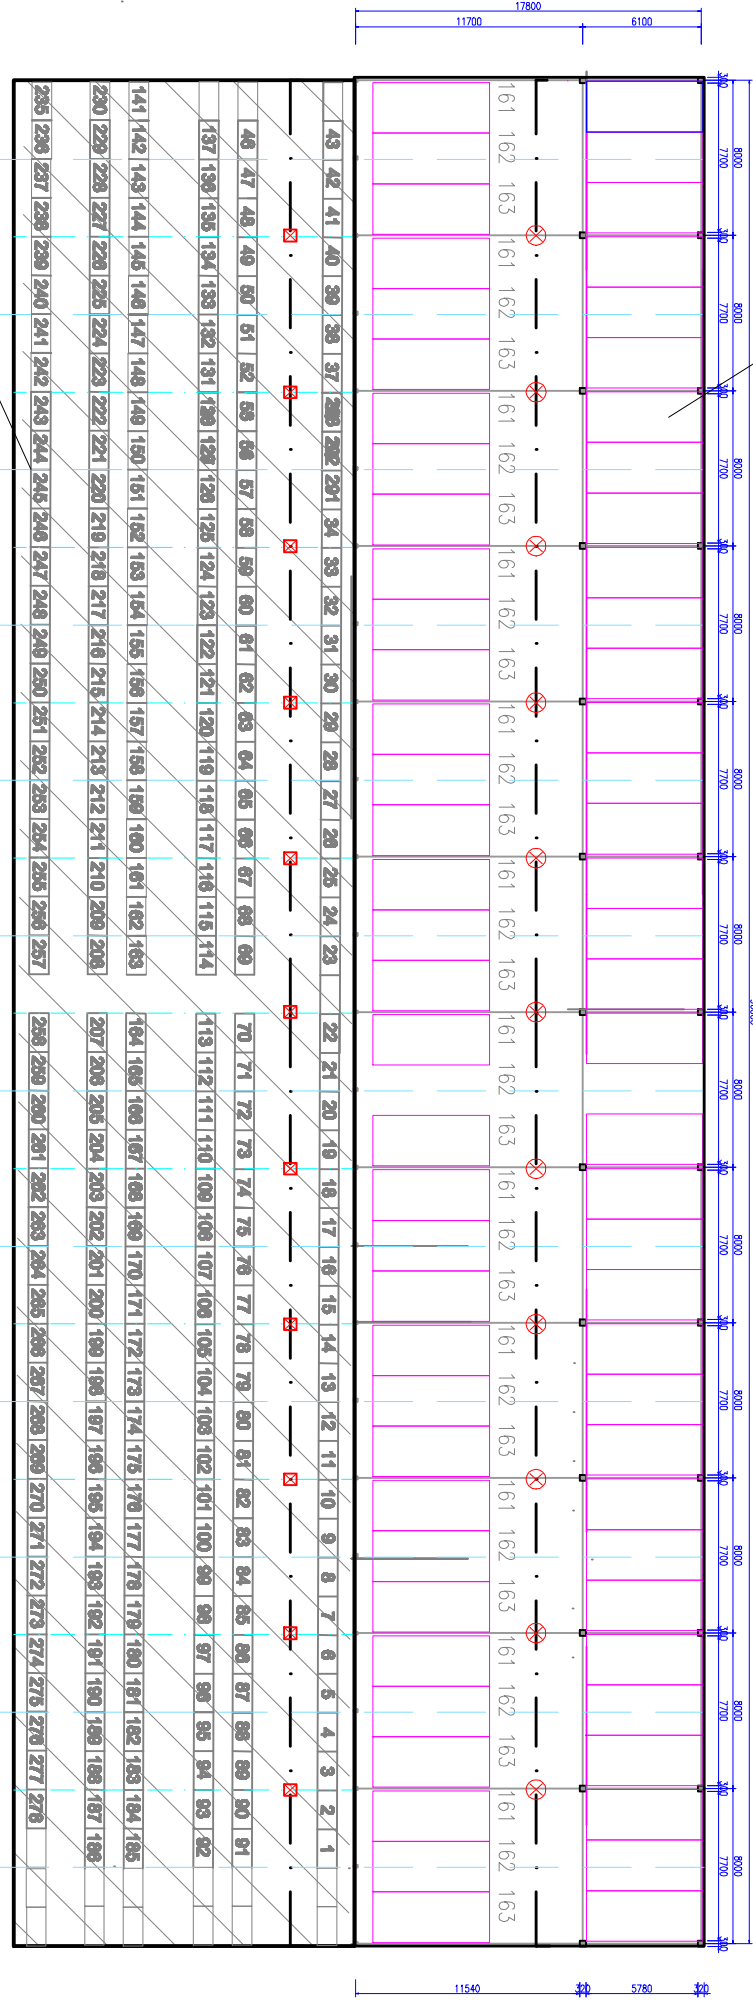

NADSTREŠNICA B

Osnova prizemlja